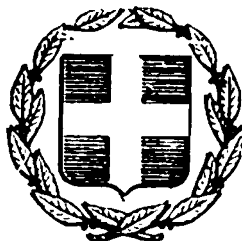


ΕΦΗΜΕΡΙΣ ΤΗΣ ΚΥΒΕΡΝΗΣΕΩΣ
ΤΗΣ ΕΛΛΗΝΙΚΗΣ ΔΗΜΟΚΡΑΤΙΑΣ

ΕΝ ΑΘΗΝΑΙΣ ΤΗ, 20 ΜΑΡΤΙΟΥ 1981 | ΤΕΥΧΟΣ ΤΕΤΑΡΤΟΝ | ΑΡΙΘΜΟΣ ΦΥΛΛΟΥ 147

ΠΕΡΙΕΧΟΜΕΝΑ

ΑΠΑΛΛΟΤΡΙΩΣΕΙΣ
ΑΠΟΦΑΣΕΙΣ

Ἀριθ. 291 (1)

Περὶ κηρύξεως ὡς ἀναδασωτέας ἐκτάσεως 30,082 στρεμμ. στὴ θέση 'Αγριλιὰ-Λινοβρόχι περιφέρειας Παληαμπέλων τοῦ Νομοῦ Αἰτωλ/νίας.

Ο ΝΟΜΑΡΧΗΣ
ΑΙΤΩΛΙΑΣ ΚΑΙ ΑΚΑΡΝΑΝΙΑΣ

Ἔχοντας ὑπόψη :

1. Τὶς περὶ διοικητικῆς ἀποκεντρώσεως διατάξεις.
2. Τὶς διατάξεις τοῦ Ν. 998/79 «περὶ προστασίας τῶν Δασῶν καὶ τῶν δασικῶν ἐν γένει ἐκτάσεων τῆς Χώρας» καὶ συγκεκριμένα :

α) Τοῦ ἄρθρου 41 παραγρ. 1.

β) Τοῦ ἄρθρου 38 παραγρ. 1.

γ) Τὰ ἄρθρα 24 καὶ 117 τοῦ Συντάγματος 1975.

3. Τὴν μὲ ἀριθ. 160417/1180/8.7.1980 διαταγὴ τοῦ Ὑπουργείου Γεωργίας «περὶ παροχῆς ὁδηγιῶν κηρύξεως ἀναδασωτέων ἐκτάσεων».

4. Τὴν μὲ ἀριθμὸ 380/30.1.81 ἀναφορὰ-πρόταση τοῦ Δασαρχείου Ἀμφιλοχίας, περὶ κηρύξεως ἀναδασωτέας τῆς ἀναφερομένης στὸ θέμα ἐκτάσεως ποὺ ξεχερσώθηκε στὶς 30.11.80 ἀπὸ τὸν Ἀπόστολο Ἀναστ. Παχῆ, κάτοικο Παληαμπέλων, μὲ σκοπὸ τὴν ἰδιοποίηση τῆς ἐκτάσεως, ἀποφασίζουμε :

Κηρύσσουμε ὡς ἀναδασωτέα, μὲ σκοπὸ τὴν προστασία γιὰ τὴν ἐπαναδημιουργία τῆς δασικῆς βλαστήσεως ποὺ καταστράφηκε καὶ τὴ διατήρηση τοῦ χαρακτήρα τῆς ἐκτάσεως ὥστε ν' ἀποκλεισθεῖ ἡ διάθεσή της γιὰ ἄλλο προορισμό, τὴν παραπάνω δημόσια δασικὴ ἔκταση τῶν 30,082 στρεμμάτων, ποὺ καλύπτονταν ἀπὸ βλάστηση ἀειφύλλων πλατυφύλλων τῶν εἰδῶν πρίνου, σχίνου, φυλικιοῦ κ.λπ. ποὺ βρίσκεται στὴ θέση Ἀγριλιὰ-Λινοβρόχι περιφέρειας Παληαμπέλων καὶ προσδιορίζεται ἀπὸ τὰ στοιχεῖα Α, Β, Γ, Δ, Ε, Ζ, Η, Θ, Ι, Κ, Λ, Μ, Ν, Ξ, Ο, Π, Ρ, Α, ὅπως φαίνεται στὸ συνημμένο διάγραμμα, τὸ ὁποῖο ἀποτελεῖ ἀναπόσπαστο μέρος τῆς ἀποφάσεως αὐτῆς μὲ ὅρια.

Ἀνατολικά : Μὲ δημόσια δασικὴ ἔκταση διεκδικούμενη ἀπὸ Παν. Εὐσταθίου.

Δυτικά : Μὲ δημόσια δασικὴ ἔκταση διεκδικούμενη ἀπὸ Αλ. Παχῆ καὶ ἀγρὸ ἰδίου.

Βόρεια : Μὲ ἀγρὸ Θωμᾶ Σταμάτη καὶ δημόσια δασικὴ ἔκταση.

Νόνια : Μὲ ἀγρὸ ἰδίου.

Ἡ ἀπόφαση αὐτὴ νὰ δημοσιευθεῖ στὴν Ἐφημερίδα τῆς Κυβερνήσεως.

Μεσολόγγιον, 9 Φεβρουαρίου 1981

Ὁ Νομάρχης
ΚΩΝ/ΝΟΣ ΘΑΝΟΠΟΥΛΟΣ

ΣΧΕΔΙΑΓΡΑΜΜΑ ΑΝΑΔΑΣΩΤΕΑΣ ΕΚΤΑΣΕΩΣ 30,082 ΣΤΡΕΜ. ΣΤΗ ΘΕΣΗ "ΑΓΡΙΛΟΥΛΑ - ΒΟΛΙΜΙ" ΠΕΡΙΦΕΡΕΙΑΣ ΚΟΙΝΟΤΗΤΑΣ ΠΑΛΙΑΜΠΕΛΩΝ

ΕΚΧΕΡΣΩΘΕΙΣΑ ΕΚΤΑΣΗ ... ΑΠΑΑ

ΚΛΙΜΑΚΑ 1:5.000

Εκχερσωθείσα έκταση υπό Αποστόλου Αναστ. Παχή

Ε=30,082 στρέμ.

Αγρός Αποστ. Παχή

Δημόσια δασική εκτασις διεκδικουμένη

Αγρός ιδίου

Δημόσια δασική έκτασις

Δημόσια δασική "έκτασις" διεκδικουμένη υπό Παναγιώτας Σταθάκη

ΑΠΟΣΠΑΣΜΑ ΧΑΡΤΗ 1:50.000

Αμβρακικός Κόλπος

Βολίμι

Αναδασωτέα έκτασις

Λιμνοβρόχι

Παλιάμπελα

Ρούγας

Στενόρρεμα

Ρυάκι

Δρόμος προς Αμφιλοχία

Αμφιλοχία 23-1-1981
Ο Συντάξας
Δημ. Ζαμποτζάνης
Τεχνολ. Δασοπ. με Β' βαθμό

Αμφιλοχία 23-1-1981
Ο Δασάρχης
Βασ. Ιτσιος
Δασολ. με 6ο βαθμό

Ι.Π. Μεσολογγίου 9-2-81
Ο Δ/ντής Δασών
Ηλίας Ντής
Δασολόγος με 3ο βαθμό

Ι.Π. Μεσολογγίου 9-2-81
Ο Νομάρχης
Ηλίας Θανόπουλος

ΑΝΑΚΟΙΝΩΣΕΙΣ

(2)

Περὶ ἀνακοινώσεως παρακαταθέσεως ἀποζημιώσεως διὰ μεταλλευτικὰς ἐρεύνας τοῦ ΙΓΜΕ, λόγῳ προσωρινῆς καταλήψεως ἀγροτικῶν ἐκτάσεων Δήμου Νιγρίτας καὶ Κοινότητας Τερπνῆς Σερρῶν — περιοχὴ «Ἅγιος Μαντήλιος».

Διὰ τῆς ὑπ' ἀριθ. 300/1980 ἀποφάσεως τοῦ Μονομελοῦς Πρωτοδικείου Θεσσαλονίκης (Διαδικασία 'Ασφαλιστικῶν Μέτρων), ἐκδοθείσης ἐπὶ αἰτήσεως τοῦ ἐν 'Αθήναις (Μεσογείων 70) ἑδρεύοντος Ν.Π.Ι.Δ. ὑπὸ τὴν ἐπωνυμίαν «ΙΝΣΤΙΤΟΥΤΟΝ ΓΕΩΛΟΚΙΚΩΝ ΚΑΙ ΜΕΤΑΛΛΕΥΤΙΚΩΝ ΕΡΕΥΝΩΝ» (Ι.Γ.Μ.Ε.), διετάχθη ἡ προσωρινὴ (ἐπὶ 2ετίαν) κατάληψις ἀγροτικῶν ἐδαφῶν τῆς περιοχῆς Νιγρίτας, δι' ἐκτέλεσιν μεταλλευτικῶν ἐρευνῶν συμφώνως πρὸς τὰ ἄρθρα 38, 39 καὶ 40 τοῦ Ν.Δ. 210/73 καὶ καθωρίσθη ἀποζημίωσις διὰ τὴν προσωρινὴν στέρησιν τῆς χρήσεως τῶν ἐδαφῶν ὡς καὶ τοῦ ἐξ αὐτῶν εἰσοδήματος ὑπὲρ τῶν ἰδιοκτητῶν τῶν ἐδαφῶν.

Ἤδη καὶ εἰς ἐκτέλεσιν τῆς ἀνωτέρω ἀποφάσεως τὸ ΙΓΜΕ κατέθεσεν εἰς τὸ Ταμεῖον Παρακαταθηκῶν καὶ Δανείων Σερρῶν διὰ τῶν ὑπ' ἀριθ. 14046, 14047, 14048, 14049 καὶ 14050 τῆς 12.2.1981 γραμματίων συστάσεως παρακαταθήκης διὰ τὴν κατωτέρω αἰτίαν καὶ ὑπὲρ τῶν ἀκολούθων ἰδιοκτητῶν ἐδαφῶν ἀντιστοίχως:

1) Ὑπὲρ Μηνᾶ Δημ. Καρούση ποσὸν δραχμῶν 3.515, δι' ἀποζημίωσιν καταλήψεως ἐπὶ ἕνα ἔτος ἀγροτεμαχίου του ἐκτάσεως 370 τετραγ. μέτρων.

2) Ὑπὲρ Στεργίου 'Αχιλλέως Σταμούλη ποσὸν δραχμῶν 24.700, δι' ἀποζημίωσιν καταλήψεως ἐπὶ ἕνα ἔτος ἀγροτεμαχίου του ἐκτάσεως 2.600 τετραγ. μέτρων.

3) Ὑπὲρ Χρυσάνθης χήρας 'Αθανασίου Βασιλείου ποσὸν δραχμῶν 8.550, δι' ἀποζημίωσιν καταλήψεως ἐπὶ ἕνα ἔτος ἀγροτεμαχίου της ἐκτάσεως 900 τετραγ. μέτρων.

4) Ὑπὲρ Νικολάου Παναγιώτου Λιόλα ποσὸν δραχμῶν 11.685, δι' ἀποζημίωσιν καταλήψεως ἐπὶ ἕνα ἔτος ἀγροτεμαχίου του ἐκτάσεως 1.230 τετραγ. μέτρων, καὶ

5) Ὑπὲρ 'Αθανασίου Παναγιώτου Δήμου ποσὸν δραχμῶν 22.800, δι' ἀποζημίωσιν καταλήψεως ἐπὶ ἕνα ἔτος ἀγροτεμαχίου του ἐκτάσεως 2.400 τετραγ. μέτρων.

Τὰ προαναφερθέντα γραμμάτια κατετέθησαν ἅπαντα εἰς τὸν συμβολαιογράφον Σερρῶν Δημήτριον Γεωργίου Παπαδόπουλον διὰ τῶν ὑπ' ἀριθ. 14763, 14764, 14765, 14766 καὶ 14767 τῆς 12ης Φεβρουαρίου 1981 πράξεων του ἀντιστοίχως.

'Εν 'Αθήναις τῇ 18ῃ Φεβρουαρίου 1981

Ἡ πληρεξούσια Δικηγόρος
ΚΩΝ/ΝΑ ΣΤΡΑΤΟΠΟΥΛΟΥ

('Αριθ. τριπλ. 15215/81 τοῦ 10ου Δημ. Ταμείου 'Αθηνῶν τῆς 13.3.81)

ΠΟΛΕΟΔΟΜΙΑ

ΔΙΑΤΑΓΜΑΤΑ

(3)

Περὶ τροποποιήσεως τοῦ Ρυμοτομικοῦ Σχεδίου τῆς Βιομηχανικῆς Περιοχῆς τῆς 'Ελληνικῆς Τραπέζης Βιομηχανικῆς 'Αναπτύξεως Α.Ε. (Ε.Τ.Β.Α. Α.Ε.) τῆς κειμένης ἐντὸς τῶν ὁρίων τοῦ Δήμου Ξάνθης καὶ τῆς Κοινότητος Εὐμοίρου τοῦ Νομοῦ Ξάνθης.

Ο ΠΡΟΕΔΡΟΣ ΤΗΣ ΕΛΛΗΝΙΚΗΣ ΔΗΜΟΚΡΑΤΙΑΣ

Ἔχοντες ὑπ' ὄψει τὰς διατάξεις:

1. Τοῦ Ν. 742/1977 «περὶ τροποποιήσεως καὶ συμπληρώσεως τοῦ Νόμου 4458/1965 «περὶ Βιομηχανικῶν Περιοχῶν» καὶ ρυθμίσεως συναφῶν θεμάτων» (ΦΕΚ 319 Α') καὶ εἰδικώτερον τῶν ἄρθρων 1, 4 (παρ. 2 ἕως καὶ 4) καὶ 7 (παρ. 1) αὐτοῦ.

2. Τοῦ Ν.Δ. 8/1973 «περὶ Γ.Ο.Κ.» ὡς ἐτροποποιήθη διὰ τοῦ Ν.Δ. 205/1974 (ΦΕΚ 363 Α') καὶ εἰδικώτερον τῶν ἄρθρων 16, 17, 21, 22, 33, 34 καὶ 35 αὐτοῦ.

3. Τοῦ Ν. 947/1979 «περὶ οἰκιστικῶν περιοχῶν» (ΦΕΚ 169 Α') καὶ εἰδικώτερον τοῦ ἄρθρου 2 (παρ. 3) αὐτοῦ καὶ ἰδότες.

4. Τὸ ὑπ' ἀριθ. Φ. 910, 176/120/615681/Σ. 1633/7.12.77 ἔγγραφον τοῦ Ὑπουργείου 'Εθνικῆς 'Αμύνης, Γενικὸν 'Επιτελεῖον Στρατοῦ, 4ον 'Επιτελικὸν Γραφεῖον.

5. Τὴν ὑπ' ἀριθ. 14/1979 ἀπόφασιν τοῦ Δημοτικοῦ Συμβουλίου Ξάνθης.

6. Τὴν ὑπ' ἀριθ. 487/1978 πρᾶξιν τοῦ Τεχνικοῦ Συμβουλίου Ξάνθης-Ὑπουργείου Βιομηχανίας καὶ 'Ενεργείας.

7. Τὰς ὑπ' ἀριθ. 765α/1978 καὶ 540/1980 γνωμοδοτήσεις τοῦ Συμβουλίου Δημοσίων Ἔργων (Τμῆμα Οἰκισμοῦ) καὶ

8. Τὴν ὑπ' ἀριθ. 1150/1980 γνωμοδότησιν τοῦ Συμβουλίου τῆς 'Επικρατείας.

Προτάσει τοῦ Ὑπουργοῦ Βιομηχανίας καὶ 'Ενεργείας, ἀποφασίζομεν:

Ἄρθρον 1.

Τροποποιεῖται τὸ Ρυμοτομικὸν Σχέδιον τῆς Βιομηχανικῆς Περιοχῆς τῆς 'Ελληνικῆς Τραπέζης Βιομηχανικῆς 'Αναπτύξεως Α.Ε. (Ε.Τ.Β.Α. Α.Ε.) τῆς κειμένης ἐντὸς τῶν διοικητικῶν ὁρίων τοῦ Δήμου Ξάνθης καὶ τῆς Κοινότητος Εὐμοίρου τοῦ Νομοῦ Ξάνθης τὸ ἐγκριθὲν διὰ τοῦ ἀπὸ 9.3.1977 Π.Δ. «περὶ ἐγκρίσεως τῶν Ρυμοτομικῶν Σχεδίων τοῦ Δήμου Ξάνθης καὶ τῆς Κοινότητος Εὐμοίρου (Ξάνθης) τῆς περιοχῆς τῆς Βιομηχανικῆς Ζώνης «Δ» (ΦΕΚ 93 Δ'/1977) διά: α) τῆς καταργήσεως τμήματος τοῦ ἐγκεκριμένου ρυμοτομικοῦ σχεδίου, τὸ ὁποῖον περιλαμβάνεται εἰς τὰ ὅρια ἐπιτάξεως τοῦ Ὑπουργείου 'Εθνικῆς 'Αμύνης, β) μετατροπῆς τῆς χρήσεως τῶν ὑπ' ριθμ. (2) καὶ (8) οἰκοδομικῶν τετραγώνων ἀπὸ χώρους κτιρίων κοινῆς ἐξυπηρετήσεως εἰς Βιοτεχνικὰ Τετράγωνα, γ) διαμορφώσεως τοῦ κόμβου εἰσόδου τῆς Βιομηχανικῆς Περιοχῆς κατὰ τὴν συμβολὴν τῆς ὁδοῦ ἀρ. (8) τῆς Βιομηχανικῆς Περιοχῆς καὶ τῆς 'Εθνικῆς 'Οδοῦ Καβάλας-Ξάνθης, δ) διαπλατύνσεως τῆς ὁδοῦ ἀριθ. (8) εἰς βάρος τῶν οἰκοδομικῶν τετραγώνων (2), (5) καὶ (8) τῆς Βιομηχανικῆς Περιοχῆς, ε) μειώσεως τοῦ πλάτους τῆς ἐσωτερικῆς ὁδοῦ ἀριθ. (7) εἰς ὄφελος τῶν οἰκοδομικῶν τετραγώνων (2), (5) καὶ (8) αὐτῆς, ὡς ἐμφαίνεται εἰς τὰ ὑπὸ τοῦ Διευθυντοῦ τῆς Χωροταξίας τοῦ Ὑπουργείου Βιομηχανίας καὶ 'Ενεργείας θεωρημένα τὴν 16.8.1980 δύο (2) σχετικὰ πρωτότυπα διαγράμματα ὑπὸ κλίμακα 1 : 2.000, τῶν ὁποίων συνοπτικὰ ἀντίτυπα δημοσιεύονται μετὰ τοῦ παρόντος.

Ἄρθρον 2.

'Επιβάλλεται προκήπιον (πρασιὰ) κατὰ τὸ πρόσωπον τῶν οἰκοδομικῶν τετραγώνων (1), (4) καὶ (7) τὰ ὁποῖα ὁρίζονται ὑπὸ τῆς ὁδοῦ ἀριθ. (6) τῆς Βιομηχανικῆς Περιοχῆς πλάτους δεκαοκτὼ (18) μέτρων.

Ἄρθρον 3.

1. Καθορίζεται συντελεστὴς κατ' ὄγκον ἐκμεταλλεύσεως τῶν οἰκοπέδων τῶν κειμένων ἐντὸς τοῦ ἀπὸ 9.3.1977 Π.Δ. «περὶ ἐγκρίσεως τῶν ρυμοτομικῶν σχεδίων τοῦ Δήμου Ξάνθης καὶ τῆς Κοινότητος Εὐμοίρου (Ξάνθης) τῆς περιοχῆς τῆς Βιομηχανικῆς Ζώνης Δ'» (ΦΕΚ 93 Δ'/1977) ἐγκριθείσης περιοχῆς εἰς ἐννέα (9) κυβικὰ μέτρα ἀνὰ τετραγωνικὸν μέτρον οἰκοπέδου.

2. Κατὰ τὰ λοιπὰ ἰσχύουν αἱ διατάξεις τοῦ ἄρθρου 2 τοῦ ἀπὸ 9.3.1977 Π.Δ. (ΦΕΚ 93 Δ').

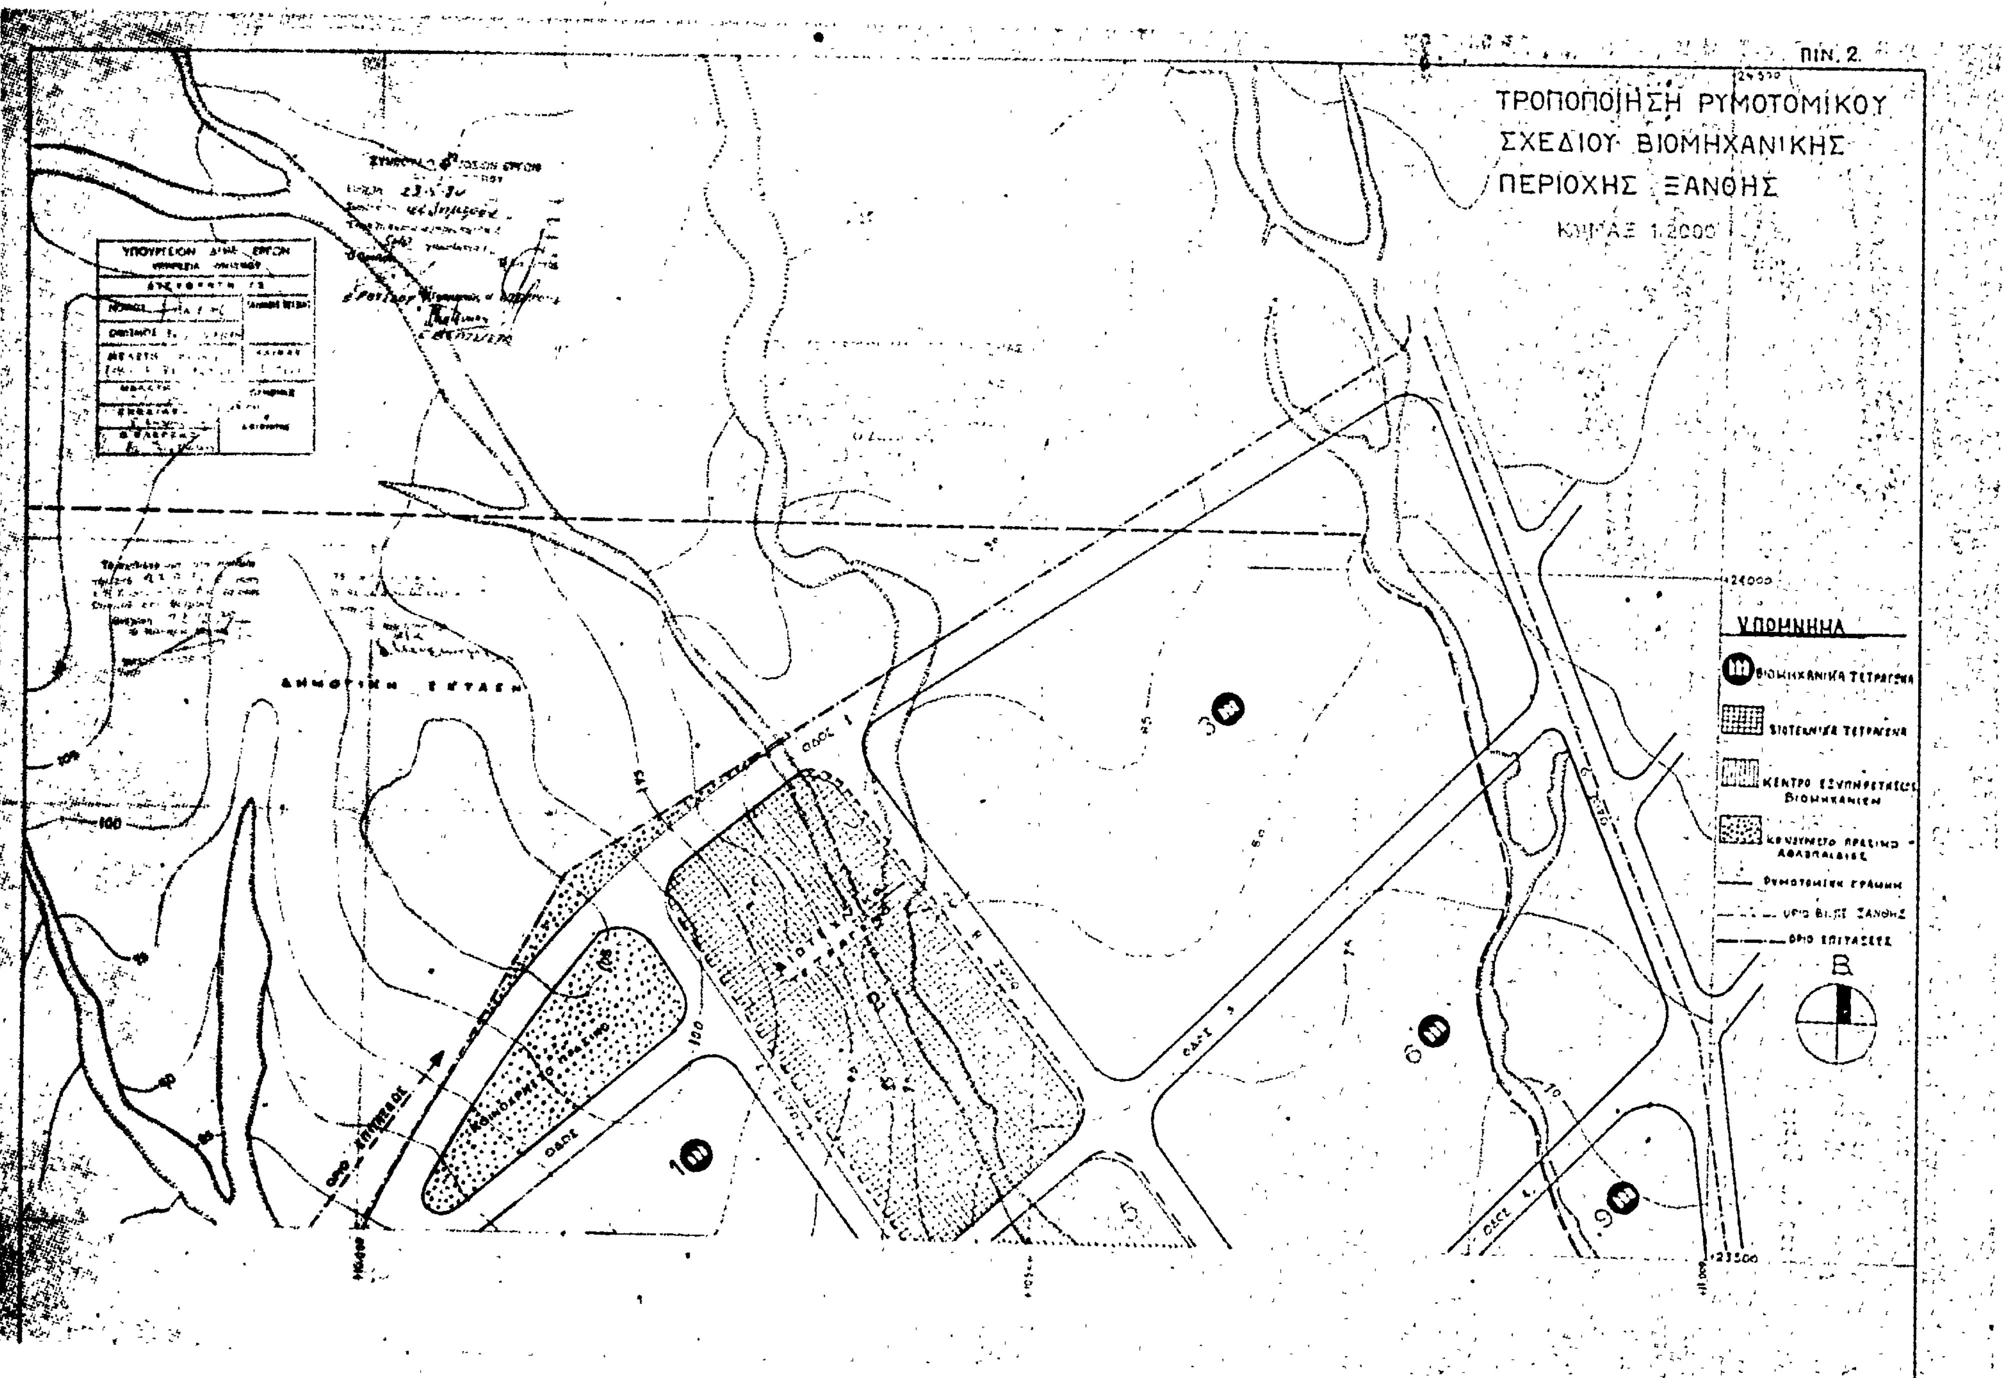
Εἰς τὸν Ὑπουργὸν Βιομηχανίας καὶ 'Ενεργείας ἀναθέτομεν τὴν δημοσίευσιν καὶ ἐκτέλεσιν τοῦ παρόντος Διατάγματος.

'Εν 'Αθήναις τῇ 22 'Ιανουαρίου 1981

Ο ΠΡΟΕΔΡΟΣ ΤΗΣ ΔΗΜΟΚΡΑΤΙΑΣ
ΚΩΝΣΤΑΝΤΙΝΟΣ Γ. ΚΑΡΑΜΑΝΛΗΣ

Ο ΥΠΟΥΡΓΟΣ ΒΙΟΜΗΧΑΝΙΑΣ ΚΑΙ ΕΝΕΡΓΕΙΑΣ
ΣΤΕΦΑΝΟΣ ΜΑΝΟΣ


ΤΡΟΠΟΠΟΙΗΣΗ ΡΥΜΟΤΟΜΙΚΟΥ ΣΧΕΔΙΟΥ
ΒΙΟΜΗΧΑΝΙΚΗΣ ΠΕΡΙΟΧΗΣ ΞΑΝΘΗΣ
ΥΠΟΜΝΗΜΑ


ΠΙΝ. 2
ΤΡΟΠΟΠΟΙΗΣΗ ΡΥΜΟΤΟΜΙΚΟΥ
ΣΧΕΔΙΟΥ ΒΙΟΜΗΧΑΝΙΚΗΣ
ΠΕΡΙΟΧΗΣ ΞΑΝΘΗΣ
ΚΛΙΜΑΞ 1:2000
ΥΠΟΜΝΗΜΑ
ΒΙΟΜΗΧΑΝΙΚΑ ΤΕΤΡΑΓΩΝΑ
ΒΙΟΤΕΧΝΙΚΑ ΤΕΤΡΑΓΩΝΑ
ΚΕΝΤΡΟ ΕΞΥΠΗΡΕΤΗΣΕΩΣ ΒΙΟΜΗΧΑΝΙΩΝ
ΡΥΜΟΤΟΜΙΚΗ ΓΡΑΜΜΗ
ΟΡΙΟ ΕΠΕΚΤΑΣΕΩΣ
ΔΗΜΟΤΙΚΗ ΕΚΤΑΣΗ
ΟΔΟΣ
ΥΠΟΥΡΓΕΙΟΝ ΔΗΜ. ΕΡΓΩΝ

(4)

Περὶ ἐπιβολῆς προκηπίου ἐπὶ οἰκοπέδων τινῶν τοῦ ρυμοτομικοῦ σχεδίου Θεσσαλονίκης.

Ο ΠΡΟΕΔΡΟΣ
ΤΗΣ ΕΛΛΗΝΙΚΗΣ ΔΗΜΟΚΡΑΤΙΑΣ

Ἔχοντες ὑπ' ὄψει:

1. Τὰς διατάξεις τοῦ ἀπὸ 17 Ἰουλίου 1923 Ν. Δ/τος «περὶ σχεδίων πόλεων κ.λπ.», ὡς μεταγενεστέρως ἐτροποποιήθησαν καὶ συνεπληρώθησαν καὶ εἰδικώτερον τοῦ ἄρθρου 9 αὐτοῦ.

2. Τὰς διατάξεις τοῦ Ν. 1032/1980 «περὶ συστάσεως Ὑπουργείου Χωροταξίας, Οἰκισμοῦ καὶ Περιβάλλοντος» (ΦΕΚ 57/Α') καὶ εἰδικώτερον τῶν ἄρθρων 2, 3 καὶ 7 αὐτοῦ.

3. Τὴν ὑπ' ἀριθ. 692/1980 γνωμοδότησιν τοῦ Συμβουλίου Δημοσίων Ἔργων (Τμῆμα Οἰκισμοῦ).

4. Τὴν ὑπ' ἀριθ. 1359/1980 γνωμοδότησιν τοῦ Συμβουλίου τῆς Ἐπικρατείας, προτάσει τοῦ Ὑπουργοῦ Χωροταξίας Οἰκισμοῦ καὶ Περιβάλλοντος, ἀπεφασίσαμεν :

Ἄρθρον μόνον.

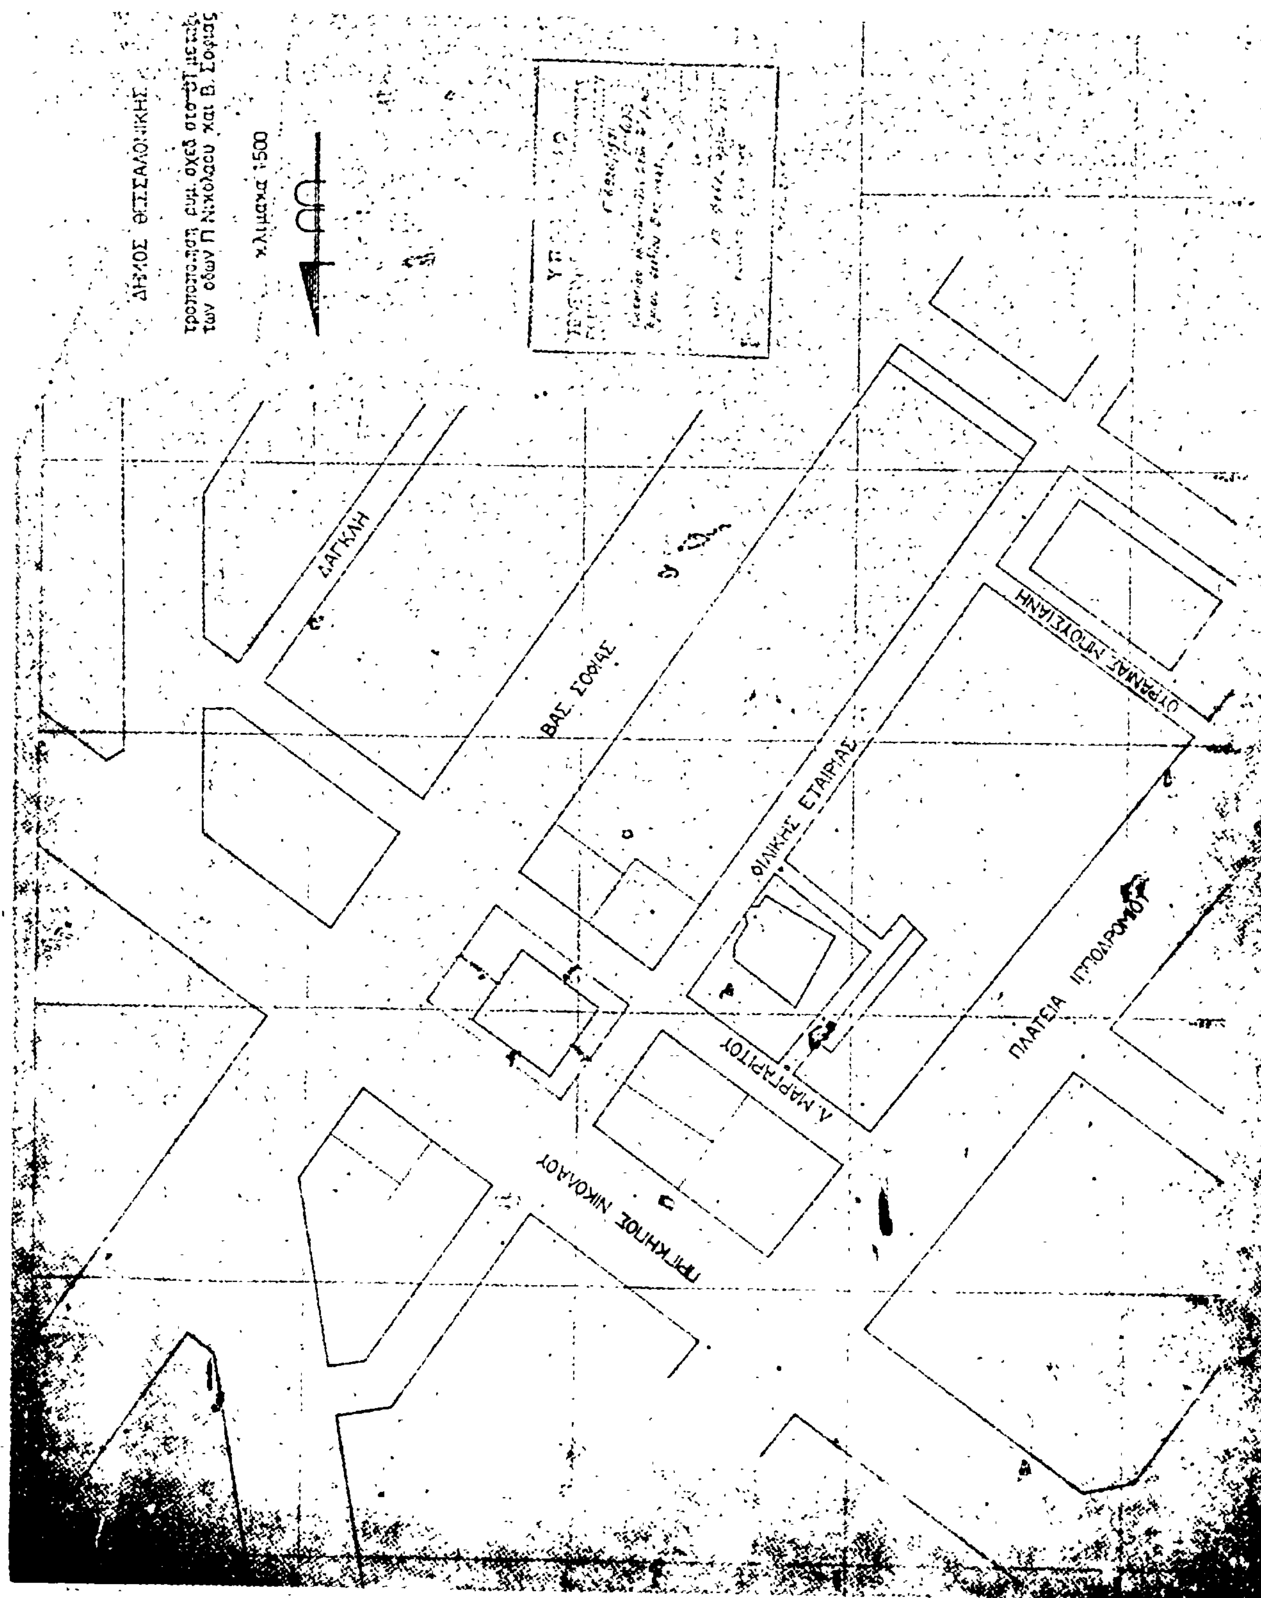
Κατὰ τὸ πρόσωπον τῶν οἰκοπέδων, οἰκοδομημένων ἢ μή, τῶν κειμένων ἐντὸς τοῦ οἰκοδομικοῦ τετραγώνου τοῦ περικλειομένου ὑπὸ τῶν ὁδῶν Πρίγκηπος Νικολάου, Φιλικῆς Ἑταιρείας, Λ. Μαργαρίτου καὶ Βασ. Σοφίας ἐπιβάλλεται προκήπιον πλάτους δύο (2) μέτρων ἐπὶ τῶν ἐχόντων πρόσωπον ἐπὶ τῆς ὁδοῦ Πρίγκηπος Νικολάου, τεσσάρων (4) μέτρων ἐπὶ τῶν ἐχόντων πρόσωπον ἐπὶ τῶν ὁδῶν Φιλικῆς Ἑταιρείας καὶ Λ. Μαργαρίτου καὶ ἐννέα (9) μέτρων ἐπὶ τῶν ἐχόντων πρόσωπον ἐπὶ τῆς ὁδοῦ Βασ. Σοφίας, ὡς ἐμφαίνεται εἰς τὸ ὑπὸ τοῦ Γενικοῦ Διευθυντοῦ Οἰκισμοῦ θεωρημένον διὰ τῆς ὑπ' ἀριθ. Γ6926/1981 πράξεως αὐτοῦ, σχετικὸν πρωτότυπον διάγραμμα ὑπὸ κλίμακα 1 : 500, τοῦ ὁποίου συνοπτικὸν ἀντίτυπον δημοσιεύεται μετὰ τοῦ παρόντος.

Εἰς τὸν Ὑπουργὸν Χωροταξίας, Οἰκισμοῦ καὶ Περιβάλλοντος ἀναθέτομεν τὴν δημοσίευσιν καὶ ἐκτέλεσιν τοῦ παρόντος Διατάγματος.

Ἐν Ἀθήναις τῇ 23 Φεβρουαρίου 1981

Ο ΠΡΟΕΔΡΟΣ ΤΗΣ ΔΗΜΟΚΡΑΤΙΑΣ
ΚΩΝΣΤΑΝΤΙΝΟΣ Γ. ΚΑΡΑΜΑΝΛΗΣ

Ο ΥΠΟΥΡΓΟΣ ΧΩΡΟΤΑΞΙΑΣ, ΟΙΚΙΣΜΟΥ ΚΑΙ ΠΕΡΙΒΑΛΛΟΝΤΟΣ
ΓΕΩΡΓΙΟΣ ΠΛΥΤΑΣ


ΔΗΜΟΣ ΘΕΣΣΑΛΟΝΙΚΗΣ
κλίμακα 1:500
ΔΑΓΚΛΗ
ΒΑΣ. ΣΟΦΙΑΣ
ΦΙΛΙΚΗΣ ΕΤΑΙΡΙΑΣ
Λ. ΜΑΡΓΑΡΙΤΟΥ
ΠΡΙΓΚΗΠΟΣ ΝΙΚΟΛΑΟΥ
ΠΛΑΤΕΙΑ ΙΠΠΟΔΡΟΜΟΥ

ΑΝΑΚΟΙΝΩΣΕΙΣ

'Αριθ. Δ1/0/10397 (5)

Περὶ παρακαταθέσεως ἀποζημιώσεως ἀκινήτων πού ἔχουν ρυμοτομηθεῖ μὲ τὸ ἐγκεκριμένο ρυμοτομικὸ σχέδιο τοῦ Δήμου 'Αθηναίων γιὰ τὴ διάνοιξη τῆς Λεωφ. 'Αθηνῶν ἀπὸ τὴν ὁδὸ Κων/πόλεως μέχρι τὴν ὁδὸ Σπύρου Πάτση (πράξη ἀναλογισμοῦ 471 /71).

Ο ΥΠΟΥΡΓΟΣ ΔΗΜΟΣΙΩΝ ΕΡΓΩΝ

Ἔχοντας ὑπόψη :

1. Τὶς διατάξεις τοῦ Ν. Δ/τος 17.7.1923 «περὶ σχεδίων πόλεων, κωμῶν καὶ συνοικισμῶν τοῦ Κράτους καὶ οἰκοδομῆς αὐτῶν» (ΦΕΚ 228/16.8.1923 τ. Α').
2. Τὶς διατάξεις τοῦ Ν. Δ/τος 797/1971 «περὶ ἀναγκαστικῶν ἀπαλλοτριώσεων» (ΦΕΚ 1/1.1.1971 τ. Α').
3. Τὸν πίνακα παρακαταθέσεως τῆς ἀποζημιώσεως πού καθορίστηκε μὲ τὴν ἀπόφαση 14724/1.12.78 τοῦ Πολυμελοῦς Πρωτοδικείου 'Αθηνῶν γιὰ ἀκίνητα πού ρυμοτομήθηκαν μὲ τὸ ἐγκεκριμένο ρυμοροmικὸ σχέδιο τοῦ Δήμου 'Αθηναίων γιὰ τὴ διάνοιξη τῆς Λεωφ. 'Αθηνῶν ἀπὸ τὴν ὁδὸ Κων/πόλεως μέχρι τὴν ὁδὸ Σπύρου Πάτση, σύμφωνα μὲ τὶς ἐνδείξεις τῆς πράξεως ἀναλογισμοῦ 471/71 ἀνακοινώνουμε στὰ πρόσωπα πού ἔχουν ἢ ἀξιώνουν ἐμπράγματα δικαιώματα στὰ παραπάνω ἀκίνητα, ὅτι ἡ ἀποζημίωση τῶν οἰκοπεδικῶν ἐκτάσεων πού ἔχουν ρυμοτομηθεῖ καὶ τῶν ἐπικειμένων τους ὅπως σημειώνονται στὰ στοιχεῖα προδικασίας τοῦ ἄρθρου 5 τοῦ Ν. 653/1977, ἔχει κατατεθεῖ στὸ Ταμεῖο Παρακαταθηκῶν καὶ Δανείων 'Αθηνῶν, ὕστερα ἀπὸ τὸ συμψηφισμὸ δικαιωμάτων καὶ ὑποχρεώσεων πού προβλέπει τὸ ἄρθρο 6 τοῦ Ν. 5269/1931 καὶ μὲ τὴν ἔκδοση τοῦ γραμματίου παρακαταθήκης 618237/13.2.1981 συνολικοῦ ποσοῦ ἑκατὸν εἴκοσι τριῶν χιλιάδων ἑκατὸ δραχμῶν (123.100).

'Η παρακατάθεση τῆς παραπάνω ἀποζημιώσεως ἔγινε ὑπέρ, 1) 'Ακύλα Βασιλείου τοῦ Δημητρίου Στρατηγάκη τοῦ Χρ. 2) Γεωργίου Ζαφειρίου Ζέφειρα καὶ θὰ καταβληθεῖ μόνο στὰ πρόσωπα πού θὰ ἀναγνωρισθοῦν ὡς δικαιοῦχοι μὲ ἀπόφαση τοῦ Μονομελοῦς Πρωτοδικείου 'Αθηνῶν.

'Η ἀνακοίνωση αὐτὴ νὰ δημοσιευθεῖ στὴν 'Εφημερίδα τῆς Κυβερνήσεως.

'Αθῆναι, 23 Φεβρουαρίου 1981

Μὲ ἐντολὴ Ὑπουργοῦ

'Ο Διευθυντής

ΙΩΣΗΦ ΑΡ. ΑΙΓΙΔΗΣ

---

(6)

Περὶ παρακαταθέσεως ἀποζημιώσεως λόγῳ προσκυρώσεως οἰκοπέδου ἐν Χαλκίδι Ν. Εὐβοίας.

Διὰ τοῦ ὑπ' ἀριθ. 11676/1981 γραμματίου συστάσεως παρακαταθήκης τοῦ ἐν Χαλκίδι Γραφείου τοῦ Ταμείου Παρακαταθηκῶν καὶ Δανείων, παρεκατετέθησαν παρὰ τῆς Μαρίας Δημ. Σκούρα, δραχ. 293.000, ὑπὲρ τοῦ Δικαιούχου 'Αντωνίου Σπυρίδωνος Μπουρμᾶ, κατοίκου 'Αμαρύνθου—Εὐβοίας, ὡς ἀποζημίωσις διὰ τὴν προσκύρωσιν εἰς τὸ ἐν 'Αμαρύνθῳ οἰκόπεδόν της 146,50 τ.μ. ἐκ τοῦ συνεχομένου οἰκοπέδου τοῦ εἰρημένου 'Αντ. Μπουρμᾶ, βάσει τῆς ὑπ' ἀριθ. 7/76 πράξεως τακτοποιήσεως καὶ ἀναλογισμοῦ τοῦ Πολεοδομικοῦ Γραφείου Χαλκίδος, καθορισθείσης ταύτης διὰ τῆς ὑπ' ἀριθ. 559/79 ἀποφάσεως τοῦ Μονομελοῦς Πρωτοδικείου Χαλκίδος.

'Εν Χαλκίδι τῇ 14 Μαρτίου 1981

'Ο Πληρεξούσιος Δικηγόρος

ΚΩΣΤΑΣ ΜΠΙΛΑΛΗΣ

('Αριθ. τριπλ. Β' Δημ. Ταμ. 'Αθηνῶν 8860/17.3.1981)